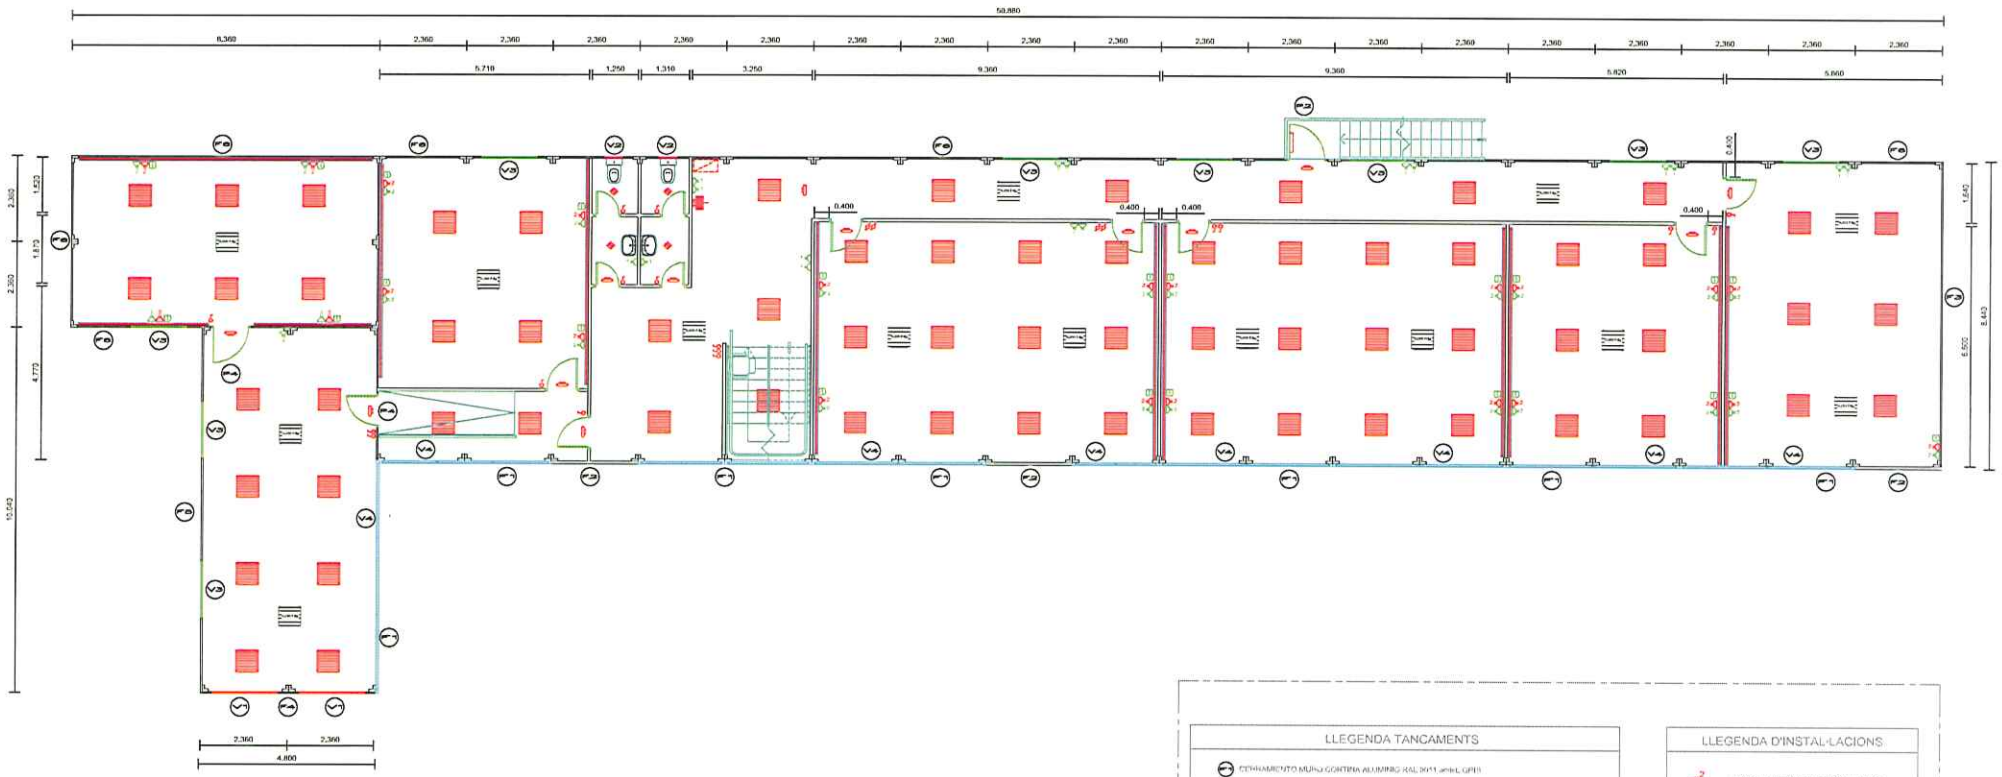

## LLEGENDA TANCAMENTS

- CERRAMIENTO MURO CORTINA ALUMINIO RAL 9011 (ambiL GPB)
- FACHADA VENTILADA (s/o PROYECTO)
- PANEL COTTORAN FORRANDO ESTRUCTURA (2015 mm)
- PANEL COTTORAN FORRANDO ESTRUCTURA (2500 mm)
- PANEL SANDWICH BLANCO FORRANDO ESTRUCTURA (2500 mm)
- PANEL SANDWICH BLANCO GOLPEADO DENTRO ESTRUCTURA (2500 mm)
- PANEL AGRIGALAGO ALUMINIO RAL 1000 x 2500 mm
- VENTANA ABATIBLE 600x900 mm ALUMINIO BLANCO
- VENTANA CORREDERA 1500x1800 mm ALUMINIO BLANCO CON HOJA
- VENTANA DOCEOMATIONTE PARA MURO CORTINA 1800x1200 mm
- VENTANA CORREDERA 700x1000 mm ALUMINIO BLANCO CON HOJA
- PUERTA 2 HOJAS PARA MURO CORTINA
- PUERTA 1 HOJA MARCO ALUMINIO BLANCO HOJA PANEL CON SISTEMA ANTIPANICO
- PUERTA 1 HOJA MARCO Y HOJA ALUMINIO BLANCO
- PUERTA INTERIOR MARCO Y HOJA ALUMINIO BLANCO
- PUERTA 1 HOJA MARCO ALUMINIO REFORMADA PANEL COTTORAN CON SISTEMA ANTIPANICO
- ARQUETA ACCESO A PARTE INFERIOR CONJUNTO PREFABRICADO (500 x 500 mm)

## LLEGENDA D'INSTAL·LACIONS

- 2 ENDOLLS 5A ENCASTATS EN CANAL DE PVC
- 2 ENDOLLS 16 A ENCASTATS EN CANAL DE PVC
- ENDOLL 16 A
- VELLEDADES (1 bif. +1 bif.) ENCASTADES EN CANAL PVC
- ZONA INFORMATICA ISM
- CANAL DE PVC DIVIDIDA
- QUADRE ELÈCTRIC
- INTERRUPTOR
- INTERRUPTOR CONMUTAT
- PUNT DE LLUM ESTANC
- PUNT DE LLUM ESTANC EXTERIOR
- LLUMINARIA D'EMERGÈNCIA
- LLUMINARIA ESTANCA 1 X 36 w
- LLUMINARIA REJILLA 2 x 58 w
- LLUMINARIA EMPOTRADA 4 x 18 w

| | | |
|---|---|---|
| **PROJECTE:** AMPLIACIÓ CONJUNT MODULAR PREFABRICAT | **SITUACIÓ:** L'HOSPITALET DE LLOBREGAT<br>**PROPIETAT:** CONSORCI BIOPOL | **PLÀNOL:** DISTRIBUCIÓ PRIMERA PLANTA<br>E: 1/100 |

02

FEBRERO 2010